


SECRETARÍA DE URBANISMO Y ORDENAMIENTO TERRITORIAL

25-7-2000
9-8-2000

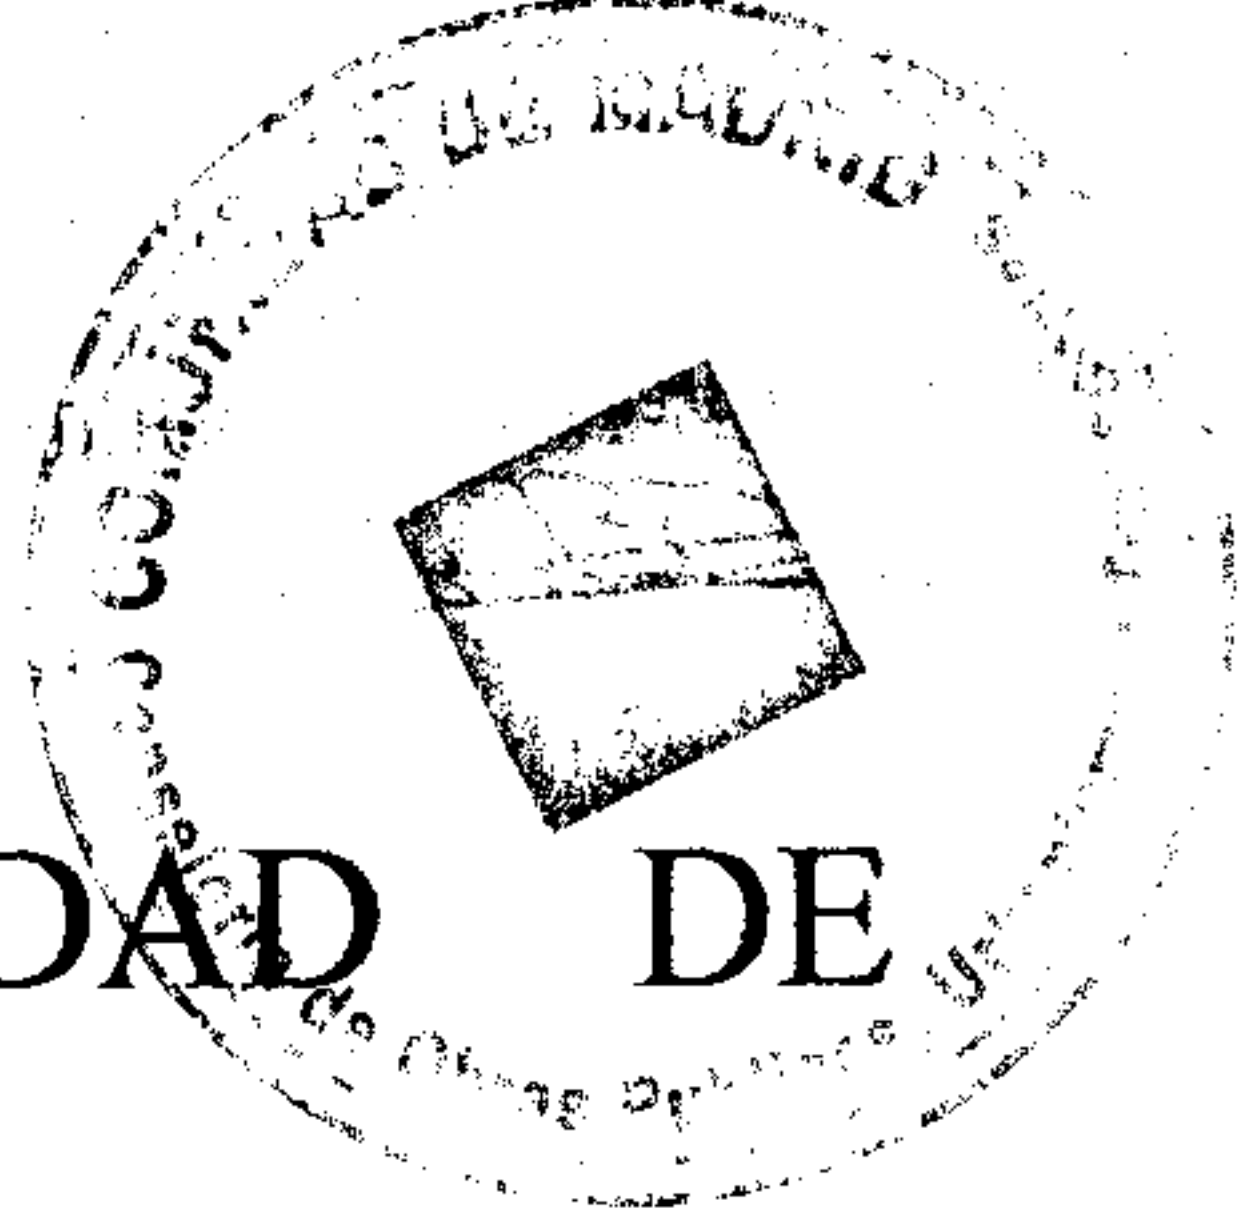

FICHA DE DESARROLLO DE UNIDAD DE EJECUCION.

(VIGENTE) U.E.2.

Denominación:

Superficie bruta aproximada: 16.240 m²

Objetivos: Interrelacionar áreas urbanas existentes
Definir viario propio
Dotar de ELUP

Número máximo de viviendas: -- viv.

Edificabilidad bruta: Según Ordenanza

Ordenanzas de aplicación: Zona 2, Grado 2º


Cesiones obligatorias y gratuitas: ELUP 380 m²
Equipamiento 110 m²
Viales

Planeamiento de desarrollo: Proyecto de urbanización



Sistema de actuación: COMPENSACION

Iniciativa de desarrollo: PRIVADA


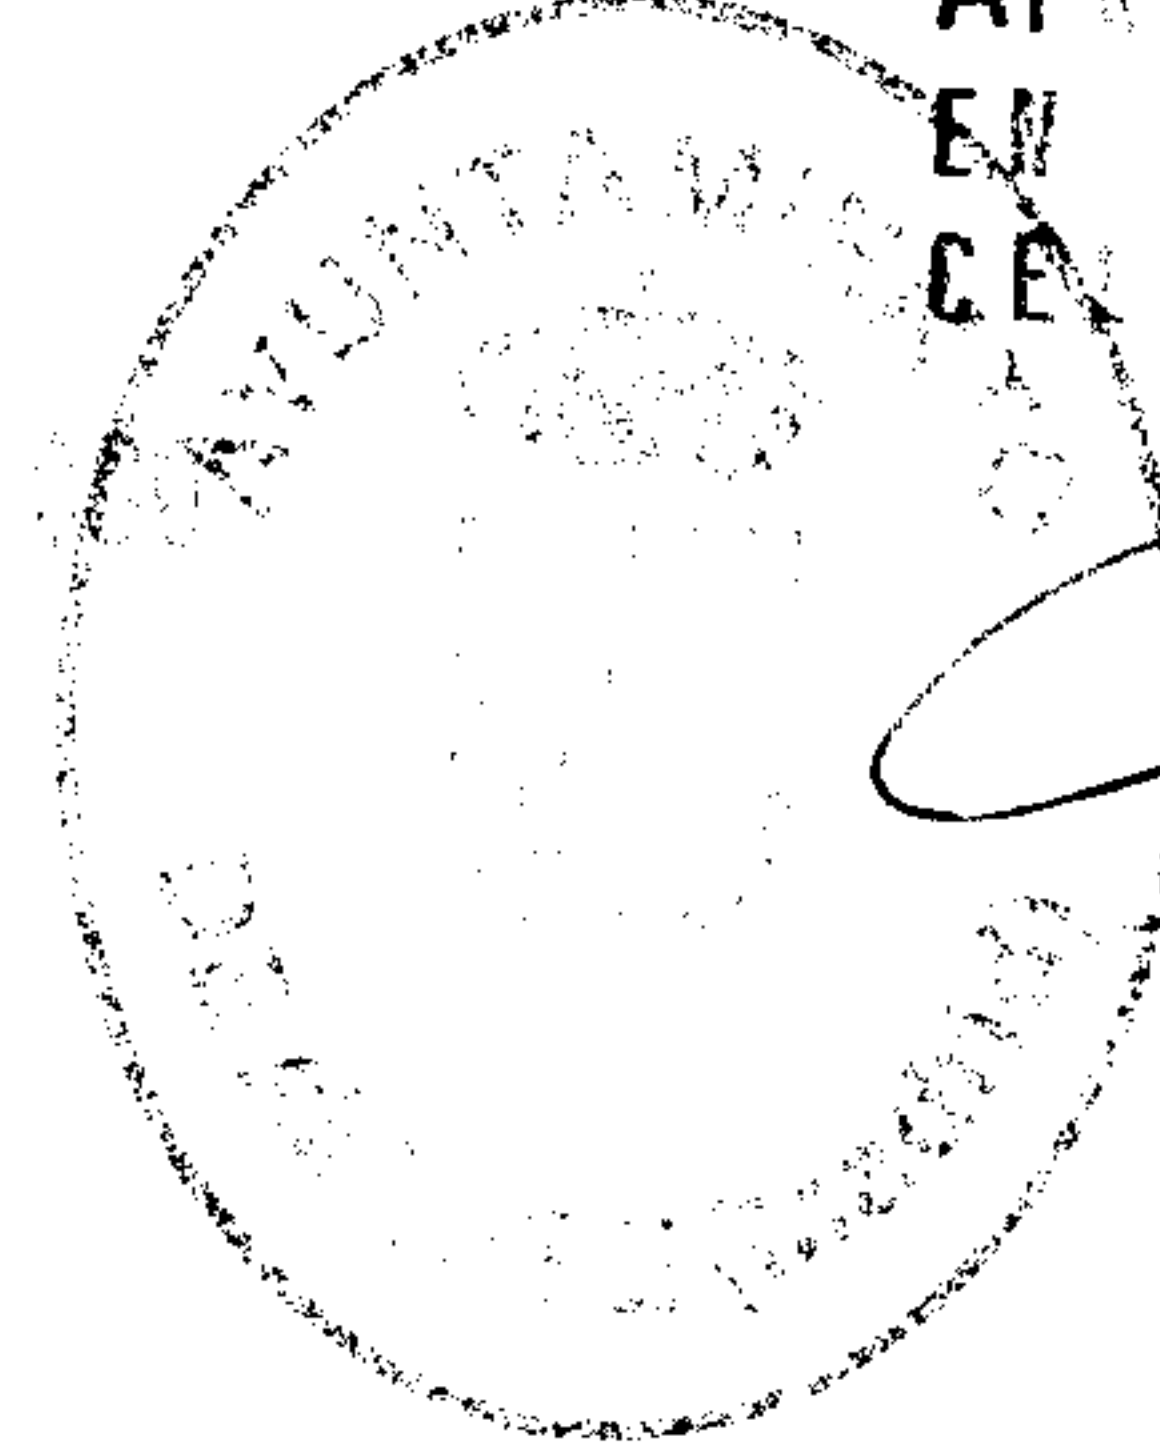
Condiciones específicas de ordenación:

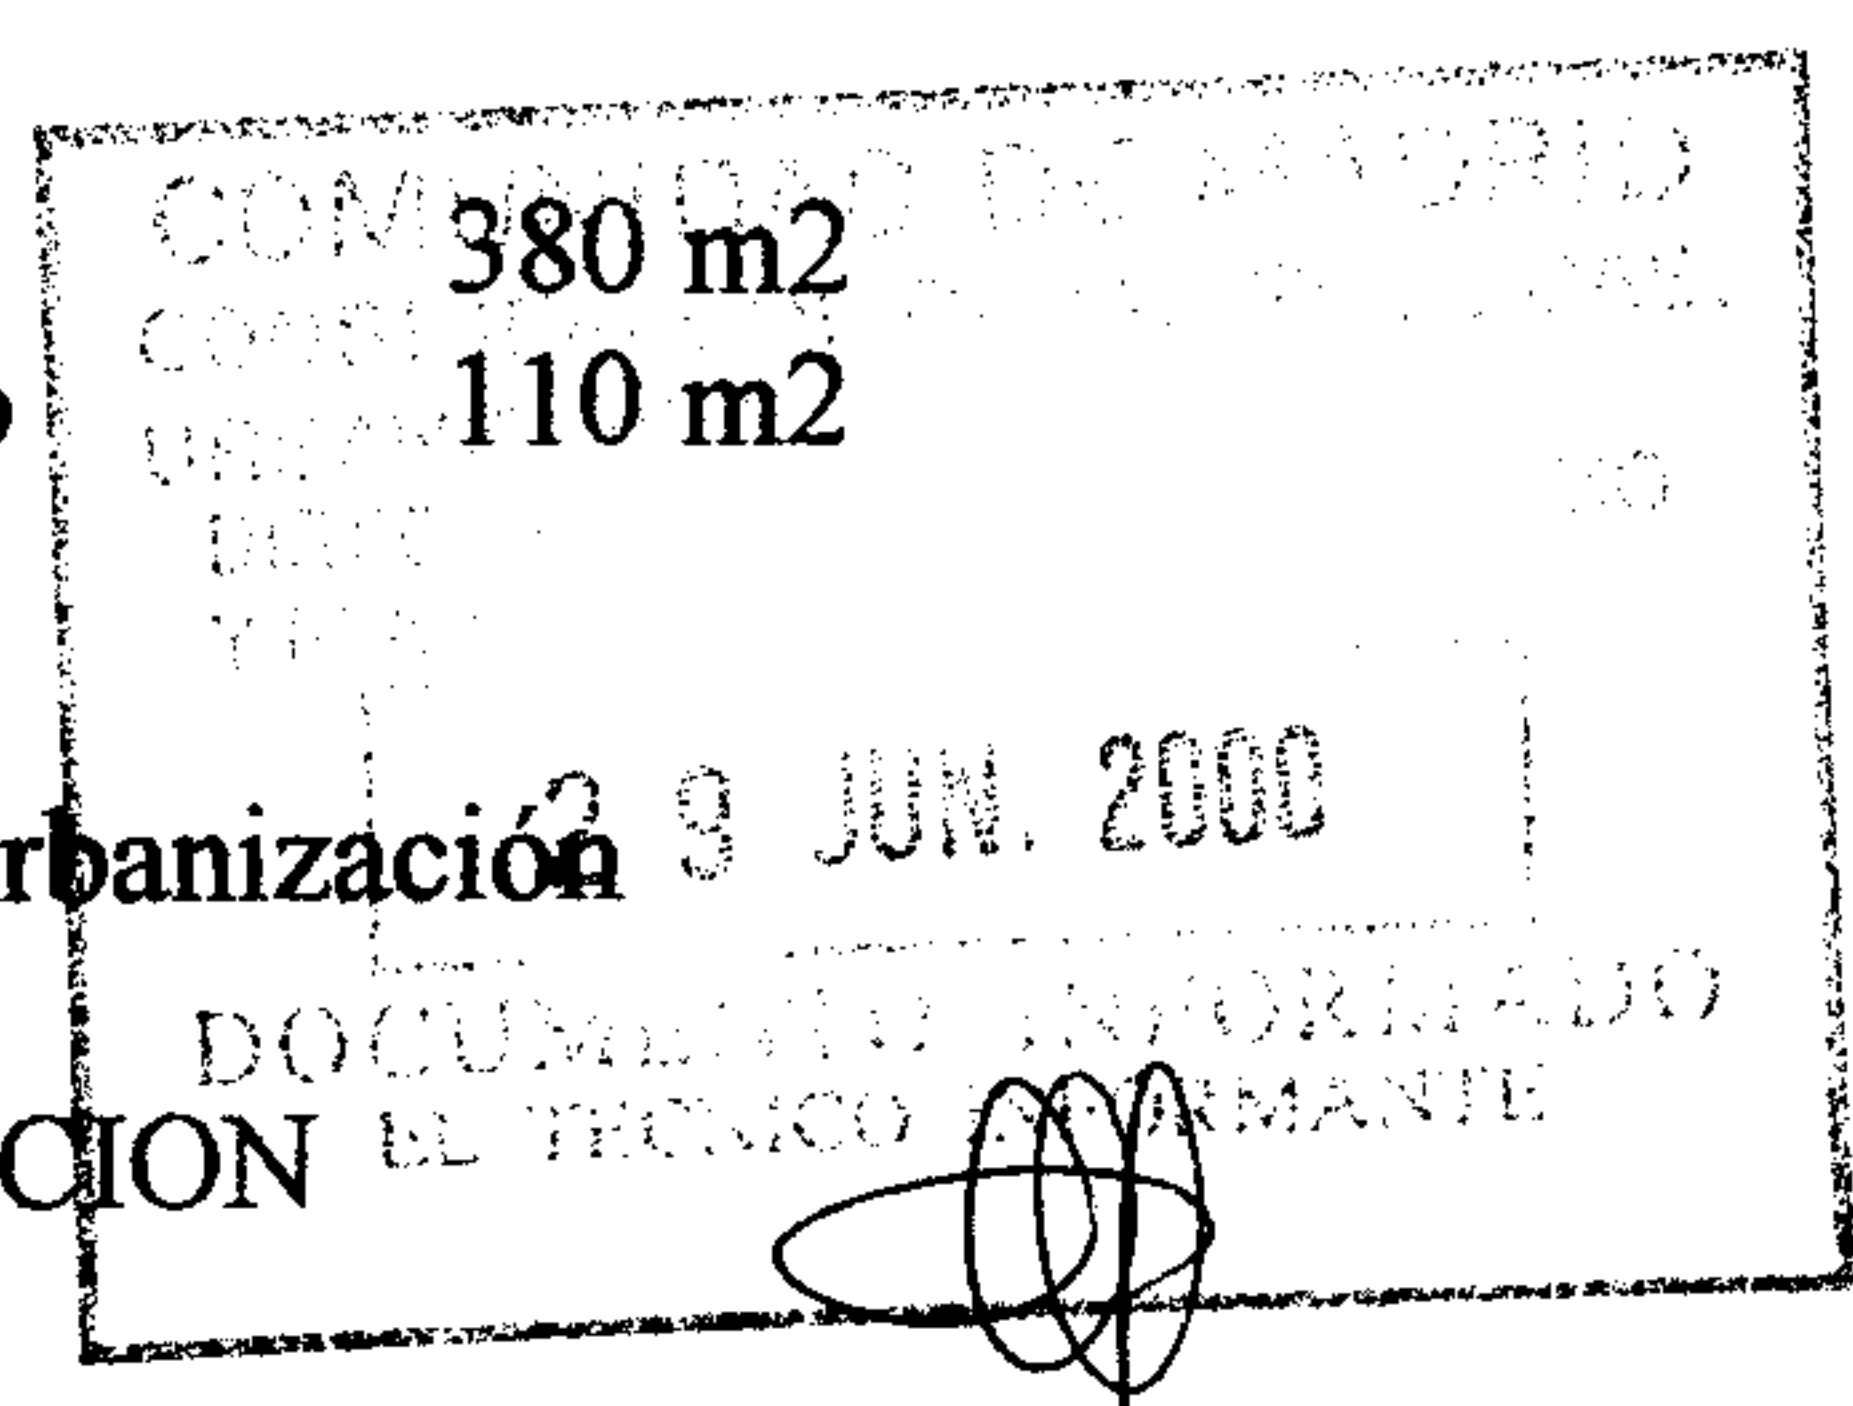


APROBADA PROVISIONALMENTE
EN SESION DEL PLENO
CELEBRADA EL DIA 18 MAR. 2000
EL SECRETARIO

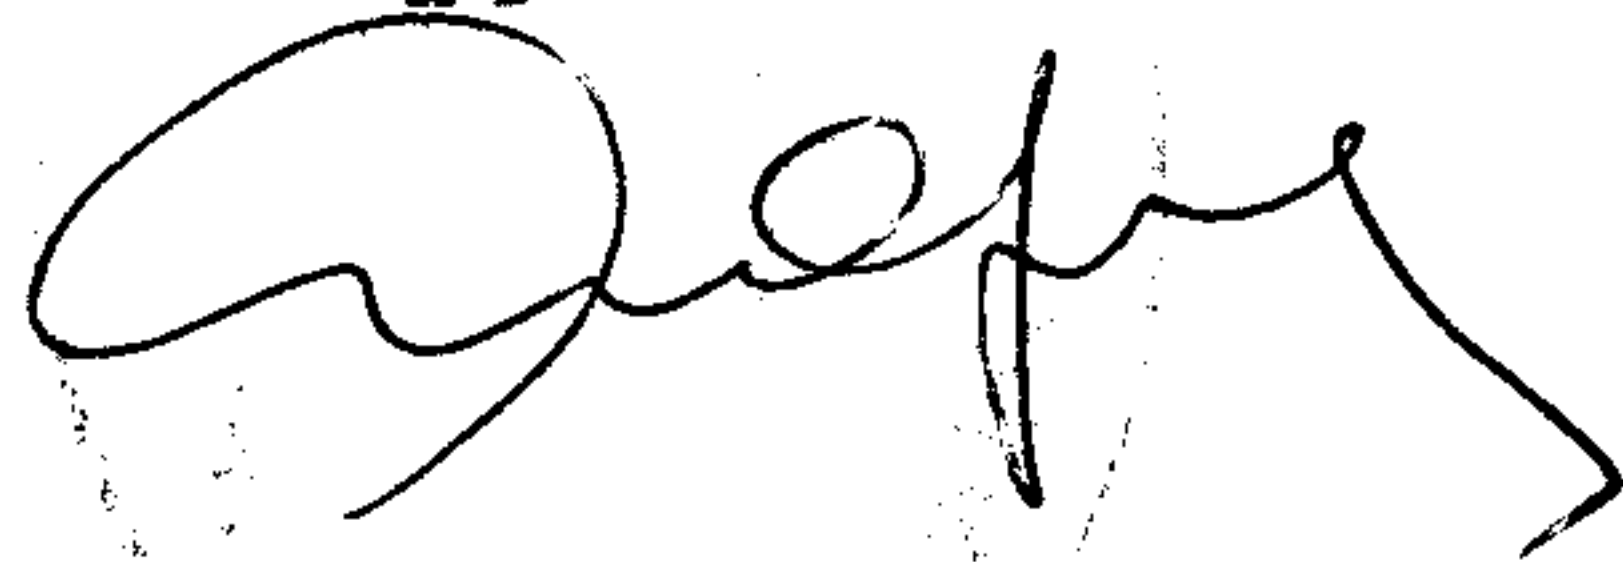APROBADO INICIALMENTE
EN SESION DEL PLENO
CELEBRADA EL DIA 18 MAR. 2000
EL SECRETARIO

25-7-2000
9-8-2000



FICHA DE DESARROLLO DE UNIDAD DE EJECUCION.

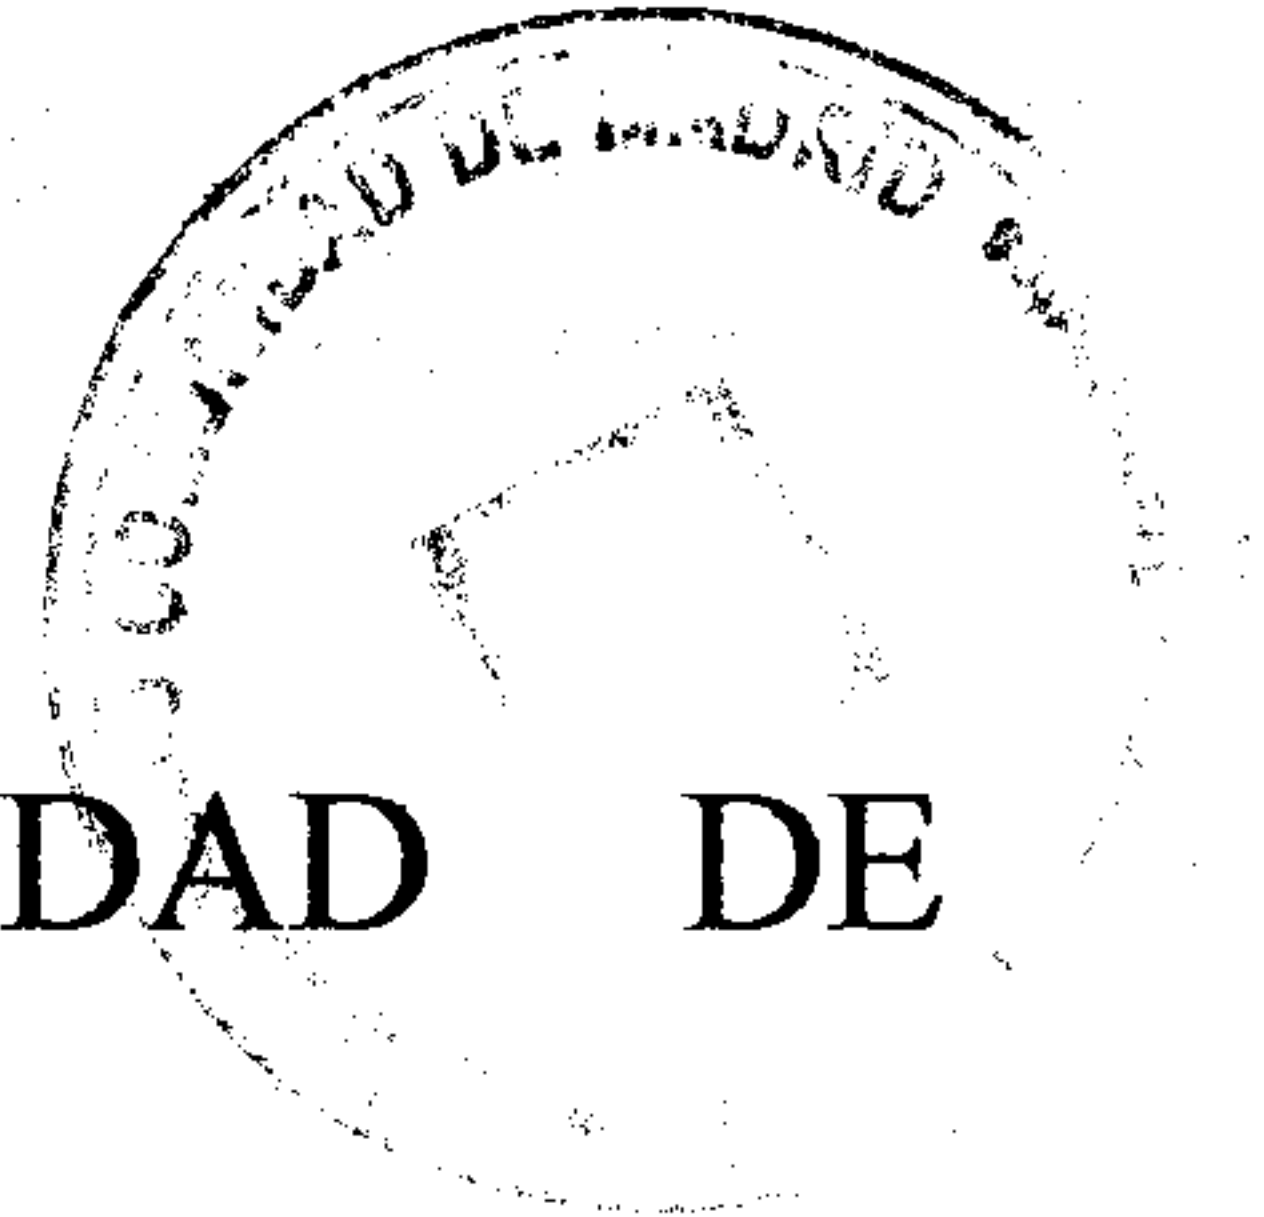(MODIFICADA) U.E.2.a

Denominación: UE2a

Superficie bruta aproximada: 4.300 m2

Objetivos: Interrelacionar áreas urbanas existentes
Definir viario propio

Número máximo de viviendas: -- viv.

Edificabilidad bruta: Según Ordenanza

Ordenanzas de aplicación: Zona 2, Grado 2º

Cesiones obligatorias y gratuitas: Viales


Planeamiento de desarrollo: Proyecto de urbanización

Sistema de actuación: COMPENSACION PRIVADA


Iniciativa de desarrollo: PRIVADA

Condiciones específicas de ordenación:



29 JUN. 2000
COMPENSACION PRIVADA
EL SECRETARIO




APROBADO PROVISIONALMENTE
EN SESION DEL PLENO
CELEBRADA EL DIA 8 MAR. 2000
EL SECRETARIO

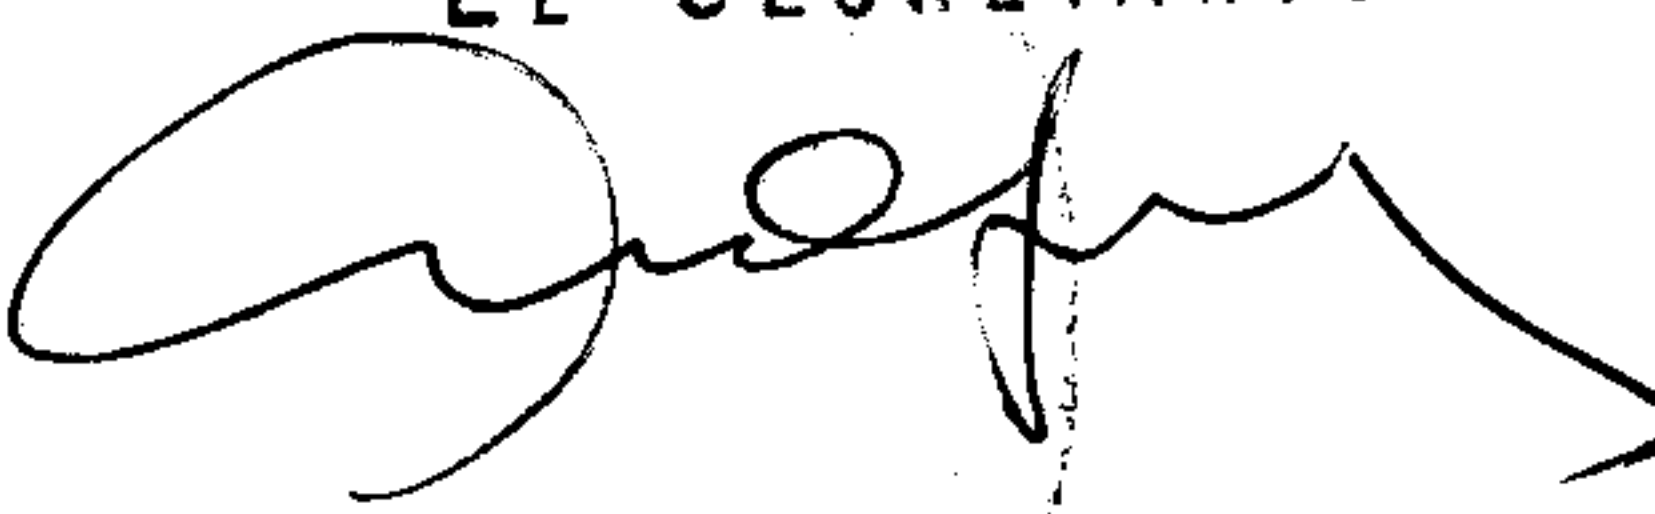

APROBADO INICIALMENTE
EN SESION DEL PLENO
CELEBRADA EL DIA 8 MAR. 2000
EL SECRETARIO

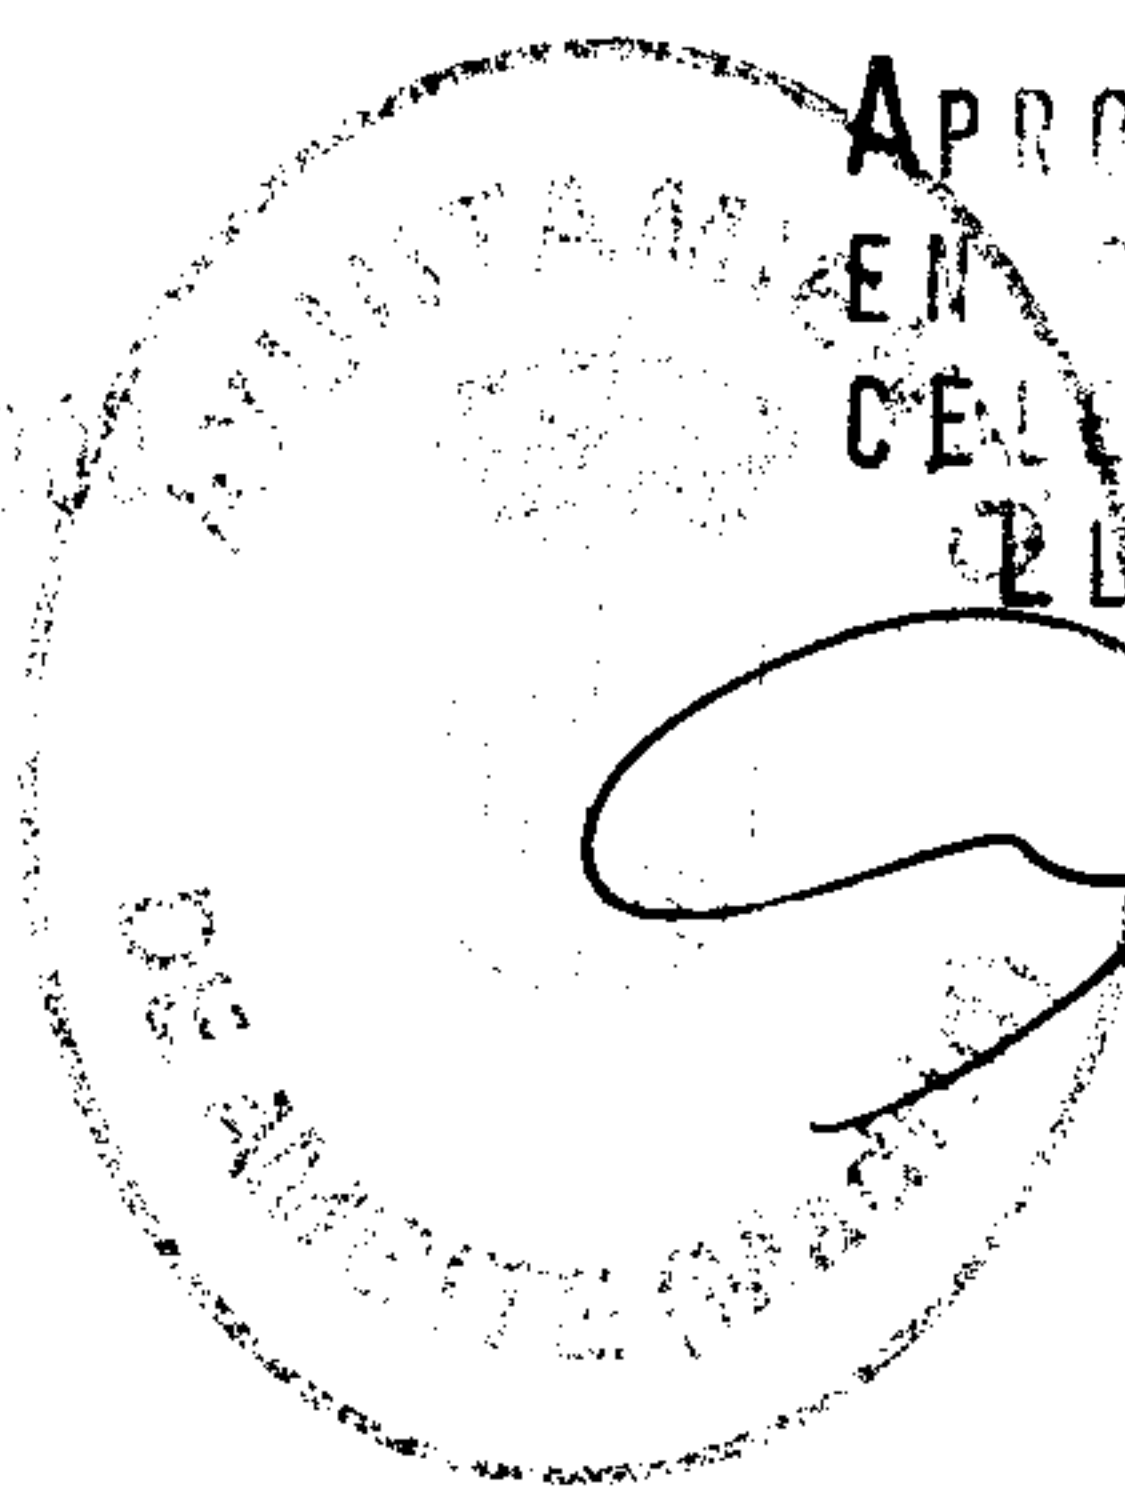25-7-2000
1-8-2000

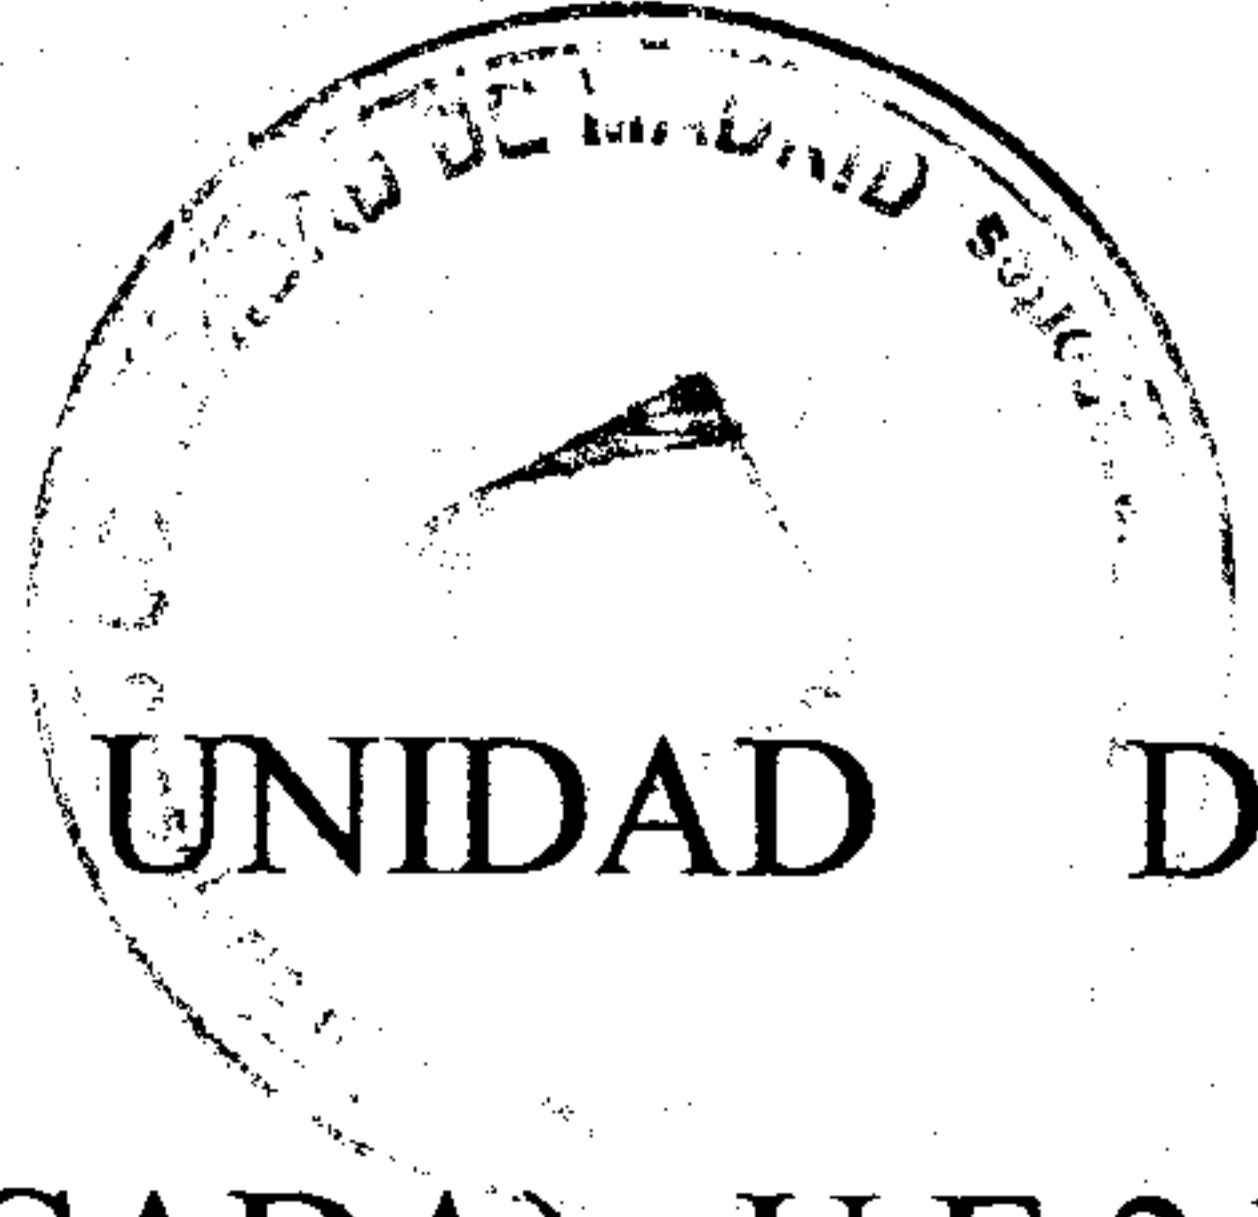

FICHA DE DESARROLLO DE UNIDAD DE EJECUCION.

(MODIFICADA) U.E.2.b

Denominación: UE2b

Superficie bruta aproximada: 11.940 m2

Objetivos: Interrelacionar áreas urbanas existentes
Definir viario propio
Dotar de ELUP

Número máximo de viviendas: -- viv.

Edificabilidad bruta: Según Ordenanza

Ordenanzas de aplicación: Zona 2, Grado 2º


Cesiones obligatorias y gratuitas: ELUP 380 m2
Equipamiento 150 m2
Viales

Planeamiento de desarrollo: Proyecto de urbanización


Sistema de actuación: COMPENSACION

Iniciativa de desarrollo: PRIVADA

Condiciones específicas de ordenación:

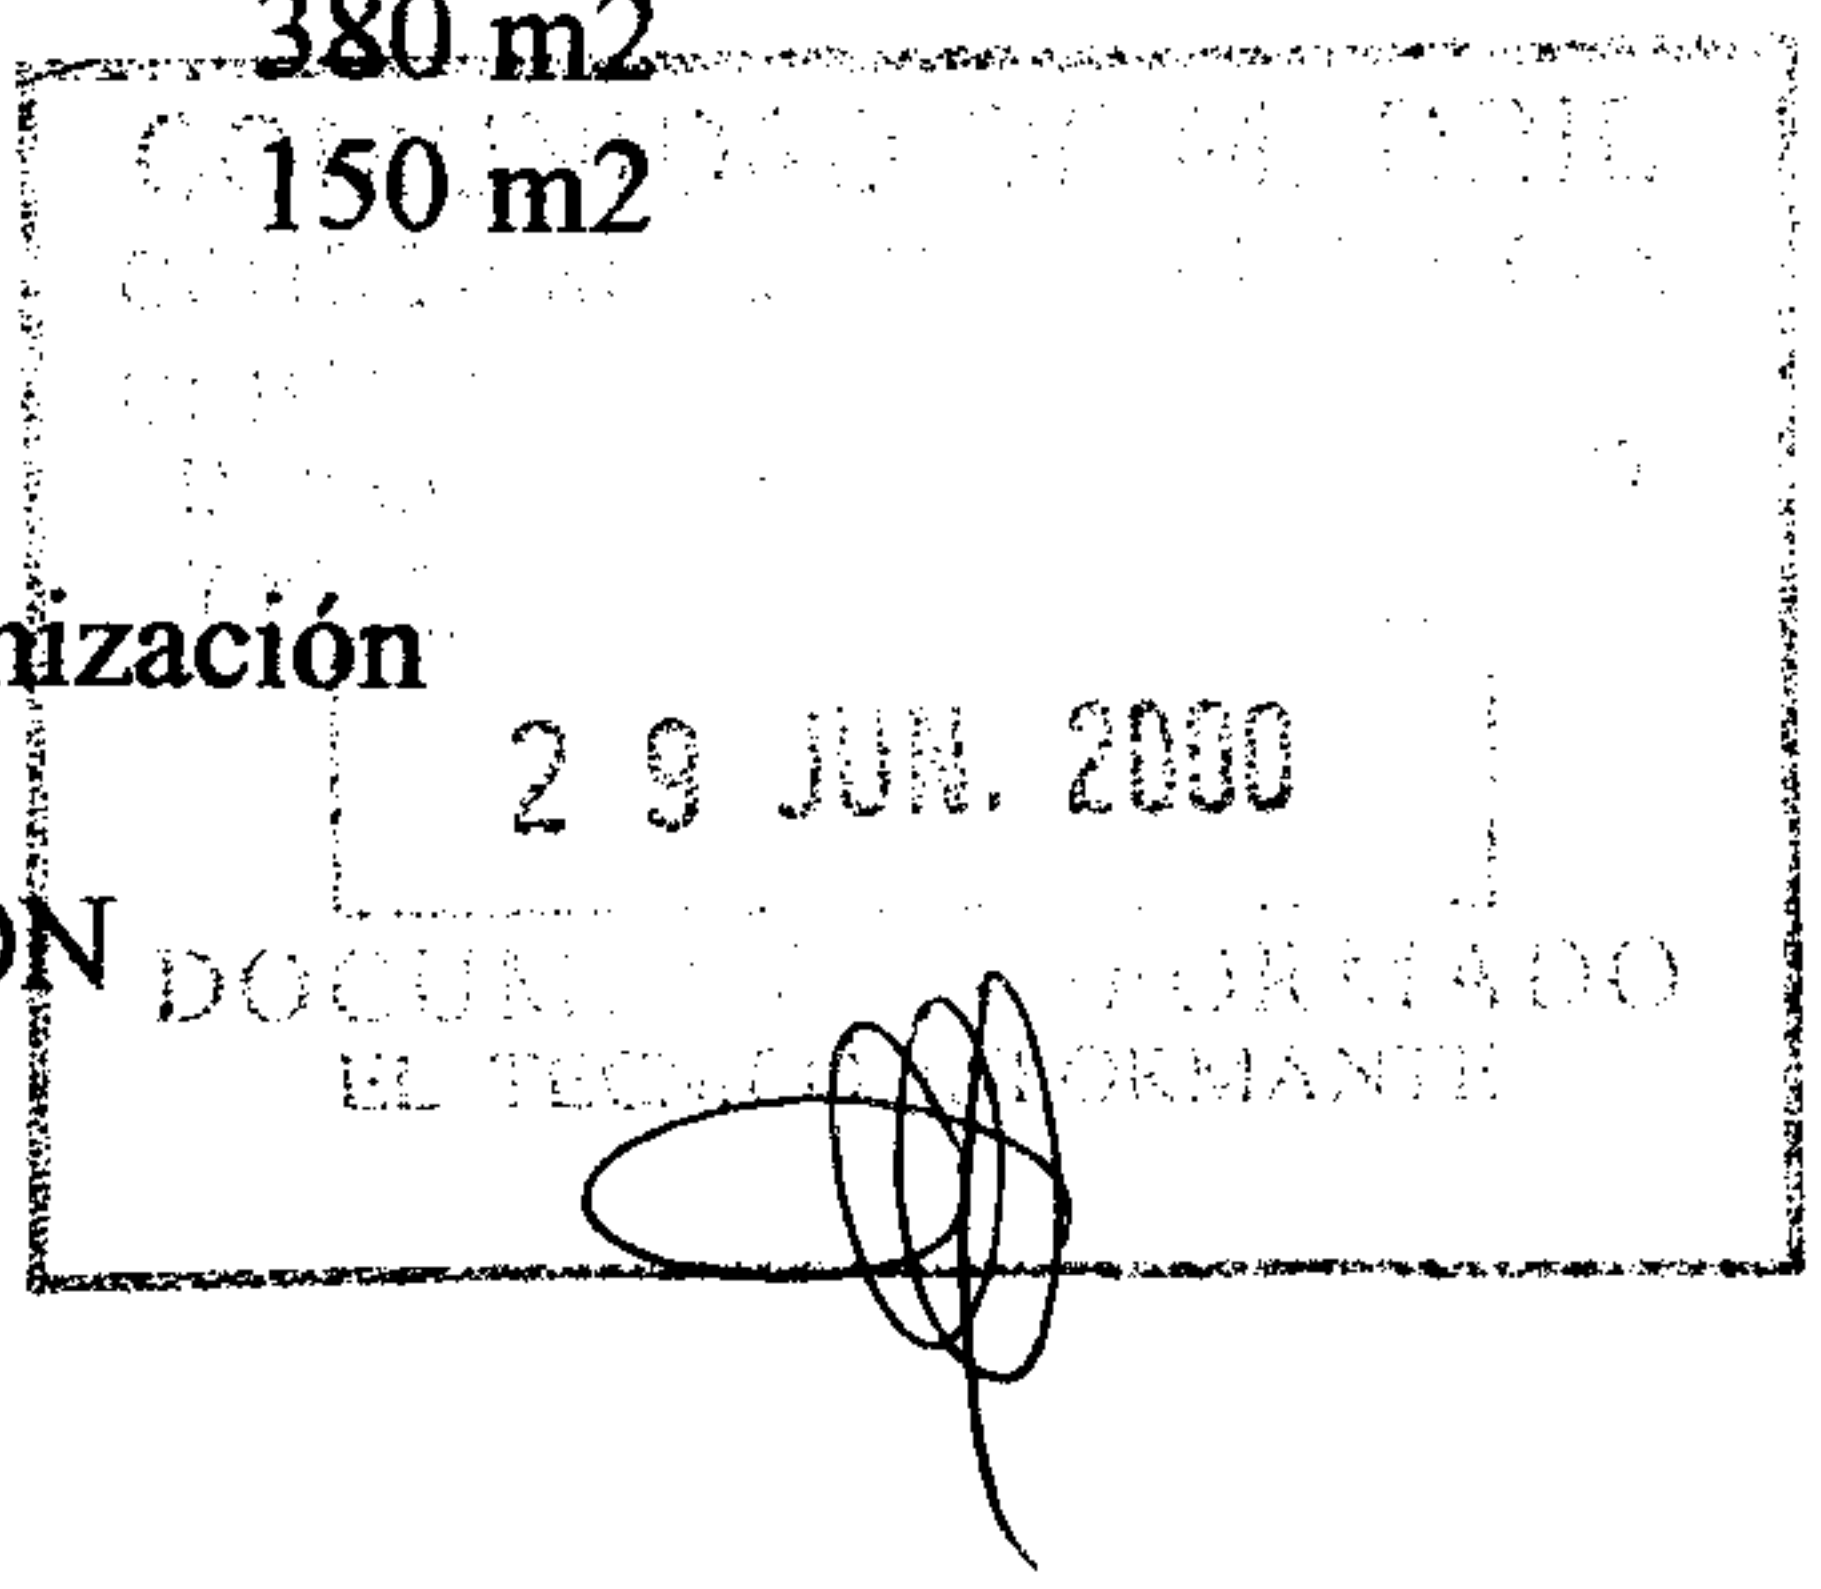

APROBADO PROVISIONALMENTE
EN SESION DEL PLENO
CELEBRADA EL DIA 25 MAR. 2000
EL SECRETARIO

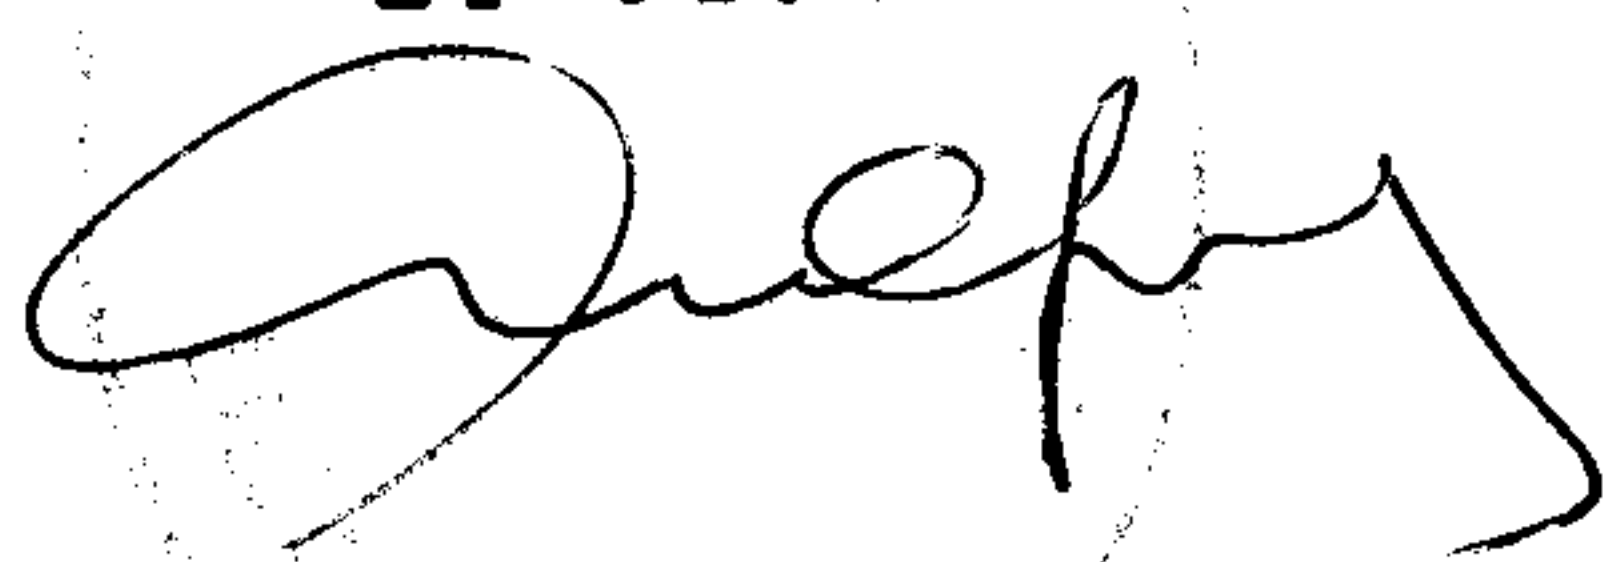

APROBADO JUICIALMENTE
EN SESION DEL PLENO
CELEBRADA EL DIA 25 MAR. 2000
EL SECRETARIO

