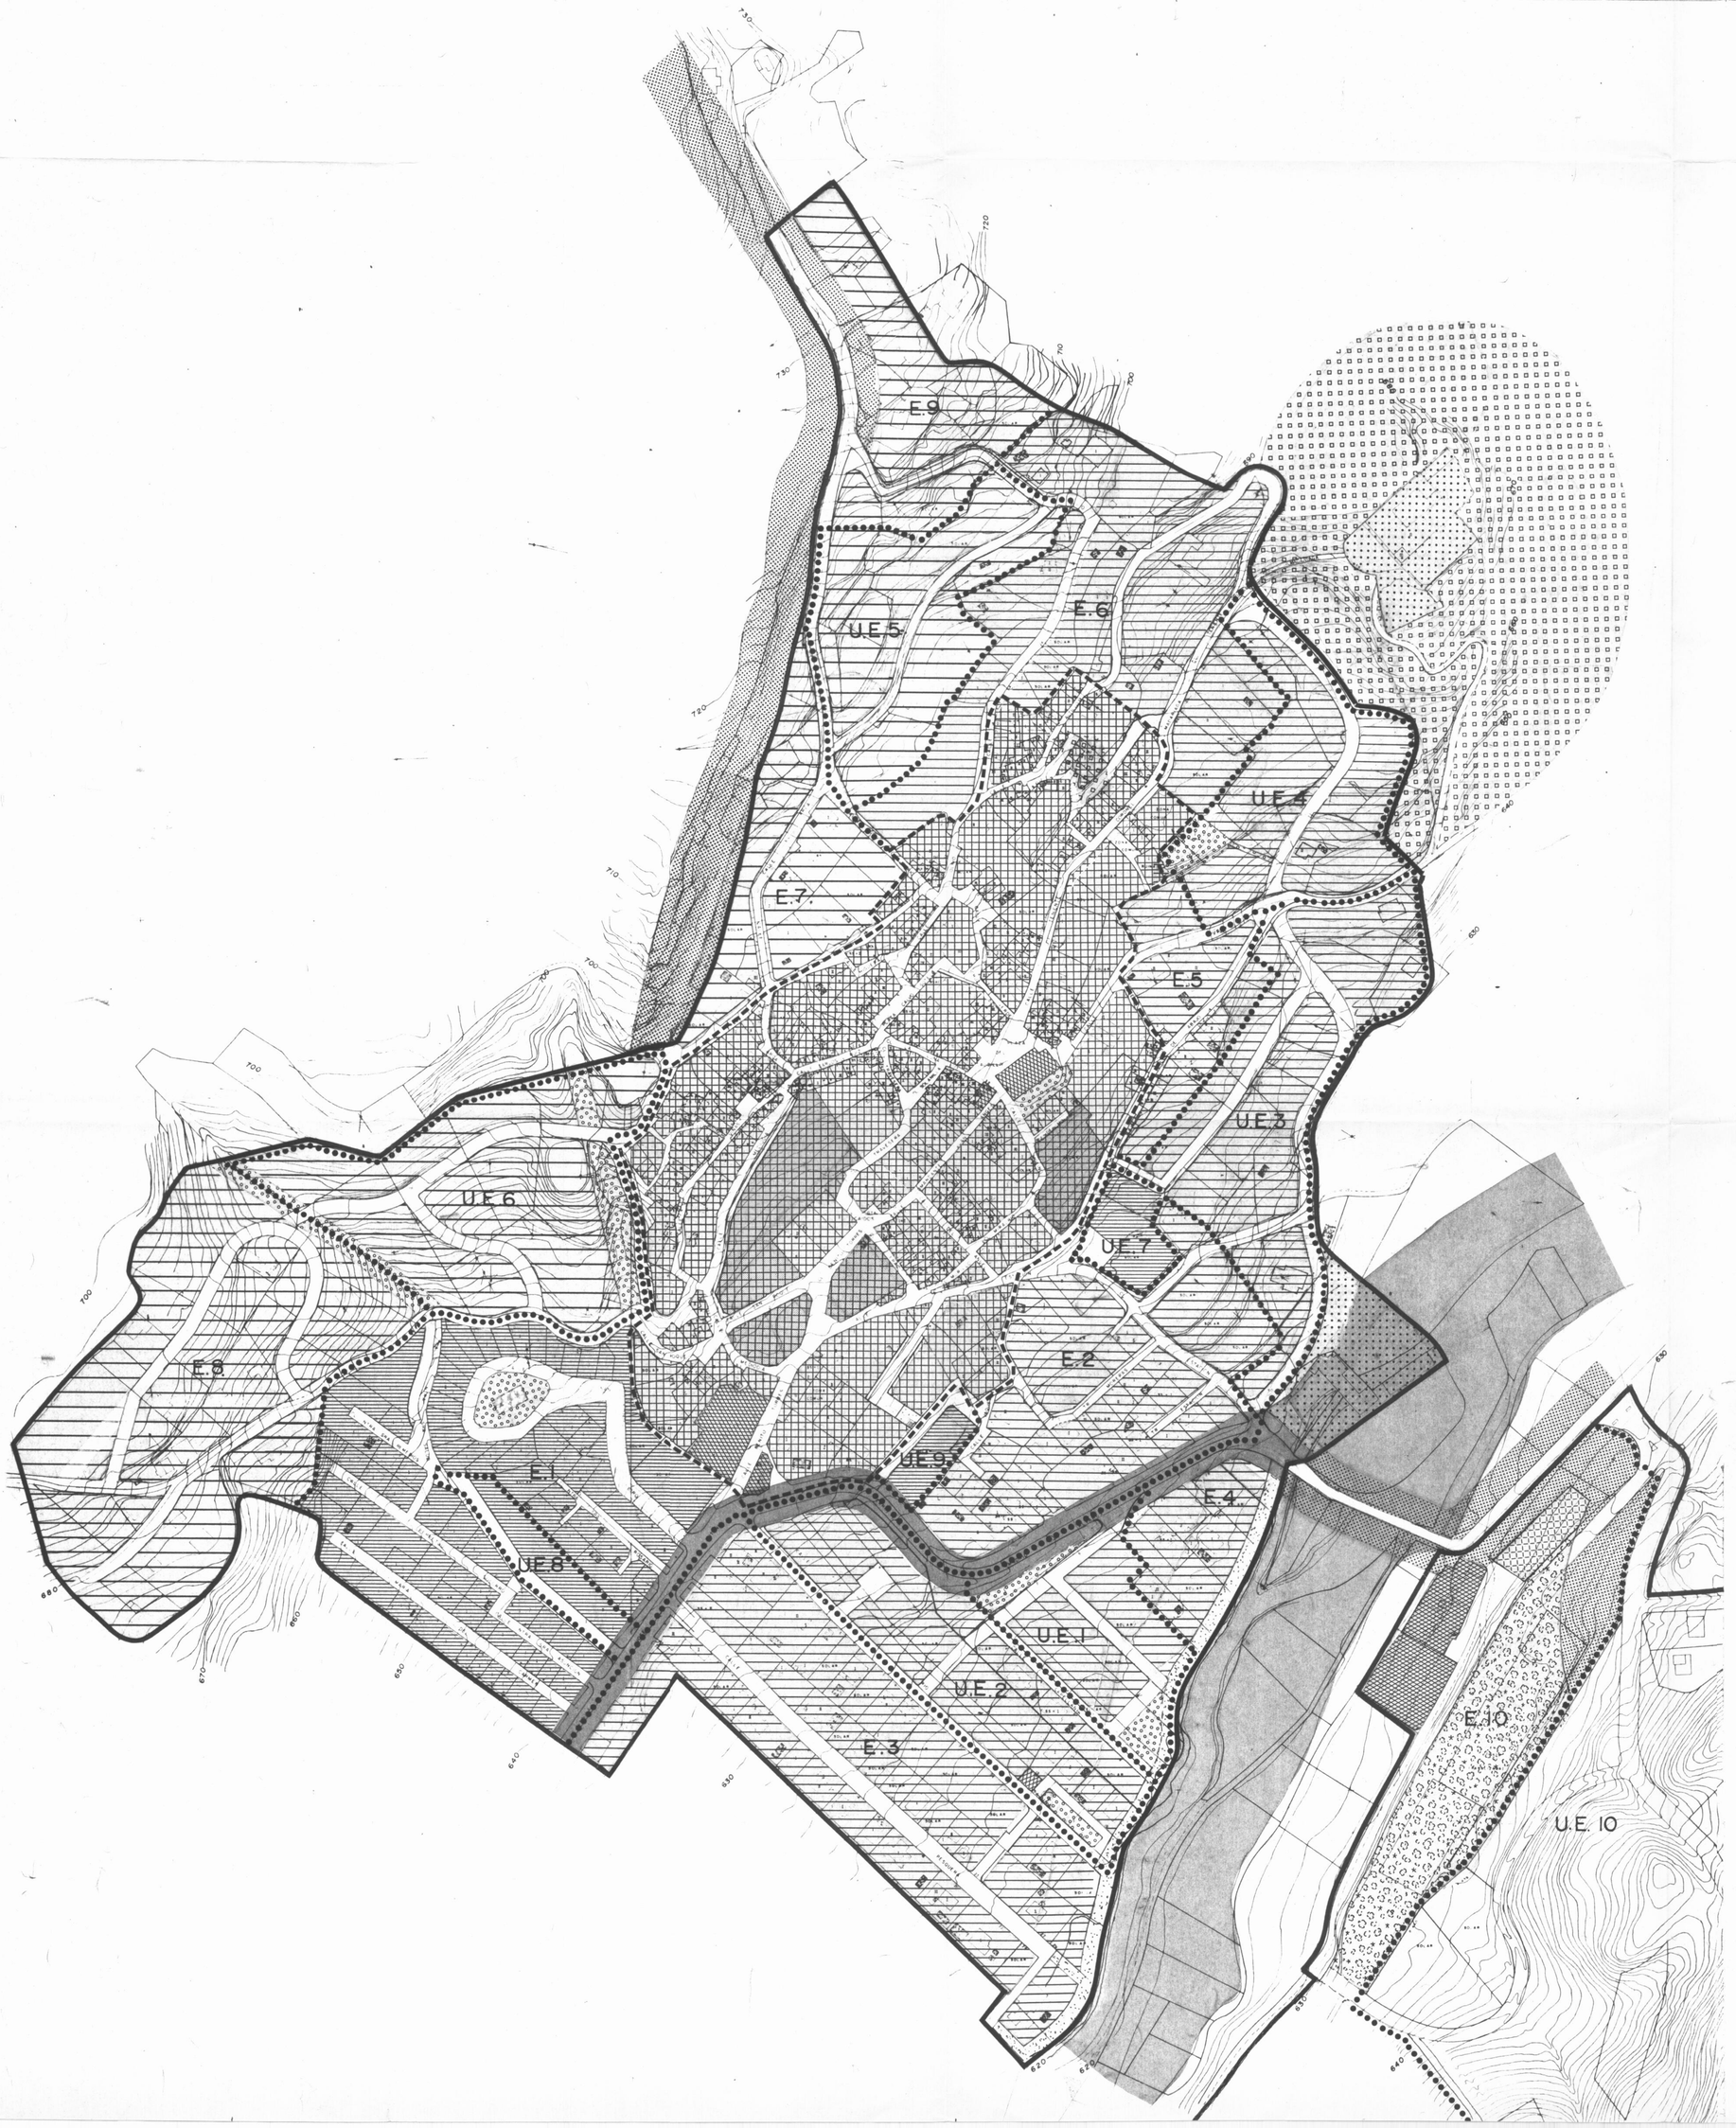

LIMITE SUELO URBANO

DELIMITACION CASCO ANTIGUO

RESIDENCIAL MANTENIMIENTO PARCELA EXISTENTE

CASCO URBANO ANTIGUO

RESIDENCIAL UNIFAMILIAR GRADO 1 (PARCELA 125 m²)

" " " 2 (" 250 m²)

" " " 3 (" 500 m²)

EQUIPAMIENTO

RED VIARIA

ZONA DE PROTECCION DE CAÑADA

ZONA DE PROTECCION DEL CAUCE DEL RIO

ZONA DE PROTECCION DE CARRETERA

U.E. UNIDADES DE EJECUCION

ESPACIOS LIBRES DE USO PUBLICO

ZONA DE PROTECCION NO EDIFICABLE

PARCELAS DE APLICACION ART- 11.1.10.

APROBADO POR LA COMISIÓN DE URBANISMO DE MADRID, EN SESION CELEBRADA EL DIA 25-5-2000
Madrid, 9-8-2000
EL SECRETARIO GENERAL TÉCNICO
JEFE DEL SERVICIO DE ACTUACIÓN ADMINISTRATIVA Y DESARROLLO NORMATIVO
(ACUERDO DE 13-3-85 B.O.C.M. 5-5-85)

COMUNIDAD DE MADRID
CONSEJERÍA DE OBRAS PÚBLICAS, URBANISMO Y TRANSPORTES
DIRECCIÓN GENERAL DE URBANISMO
29 JUN. 2000
DOCUMENTO INFORMADO
EL TÉCNICO INFORMANTE

APROBADO PROVISIONALMENTE EN SESION DEL PLENO CELEBRADA EL DIA - 8 JUN. 2000
EL SECRETARIO

AYUNTAMIENTO DE AMBITE (Madrid)

APROBADO INICIALMENTE EN SESION DEL PLENO CELEBRADA EL DIA 18 MAR. 2000
EL SECRETARIO

AYUNTAMIENTO DE AMBITE (Madrid)

MODIFICACION PUNTUAL NORMAS SUBSIDIARIAS DE PLANEAMIENTO

ESCALA 1/2000

N P125910-1 P127557-0

NORMAS SUBSIDIARIAS DE PLANEAMIENTO DE AMBITE

ORDENACION VIGENTE

CLASIFICACION · SUELO URBANO (ZONA A)

PLANO 0-2

MAY. 1999

AMBITE

AYUNTAMIENTO DE AMBITE

1/1000

NORMAS SUBSIDIARIAS DE PLANEAMIENTO DE AMBITE

ORDENACION VIGENTE

RED VIARIA (ZONA A)

0-5

AMBITO

AYUNTAMIENTO DE AMBITE

MODIFICACION PUNTUAL NORMAS SUBSIDIARIAS DE PLANEAMIENTO

APROBADO PROVISIONALMENTE EN EL PLENO DE LA SESION DE 5 JUN. 2000 EL SECRETARIO

APROBADO DEFINITIVAMENTE EN EL PLENO DE LA SESION DE 18 MAR. 2000 EL SECRETARIO

LIMITE SUELO URBANO

DELIMITACION CASCO ANTIGUO

U.E. UNIDADES DE EJECUCION

E. AREA DE EXTENSION

SECCION TIPO DE CALLES

SECCION A-A

SECCION B-B

SECCION C-C
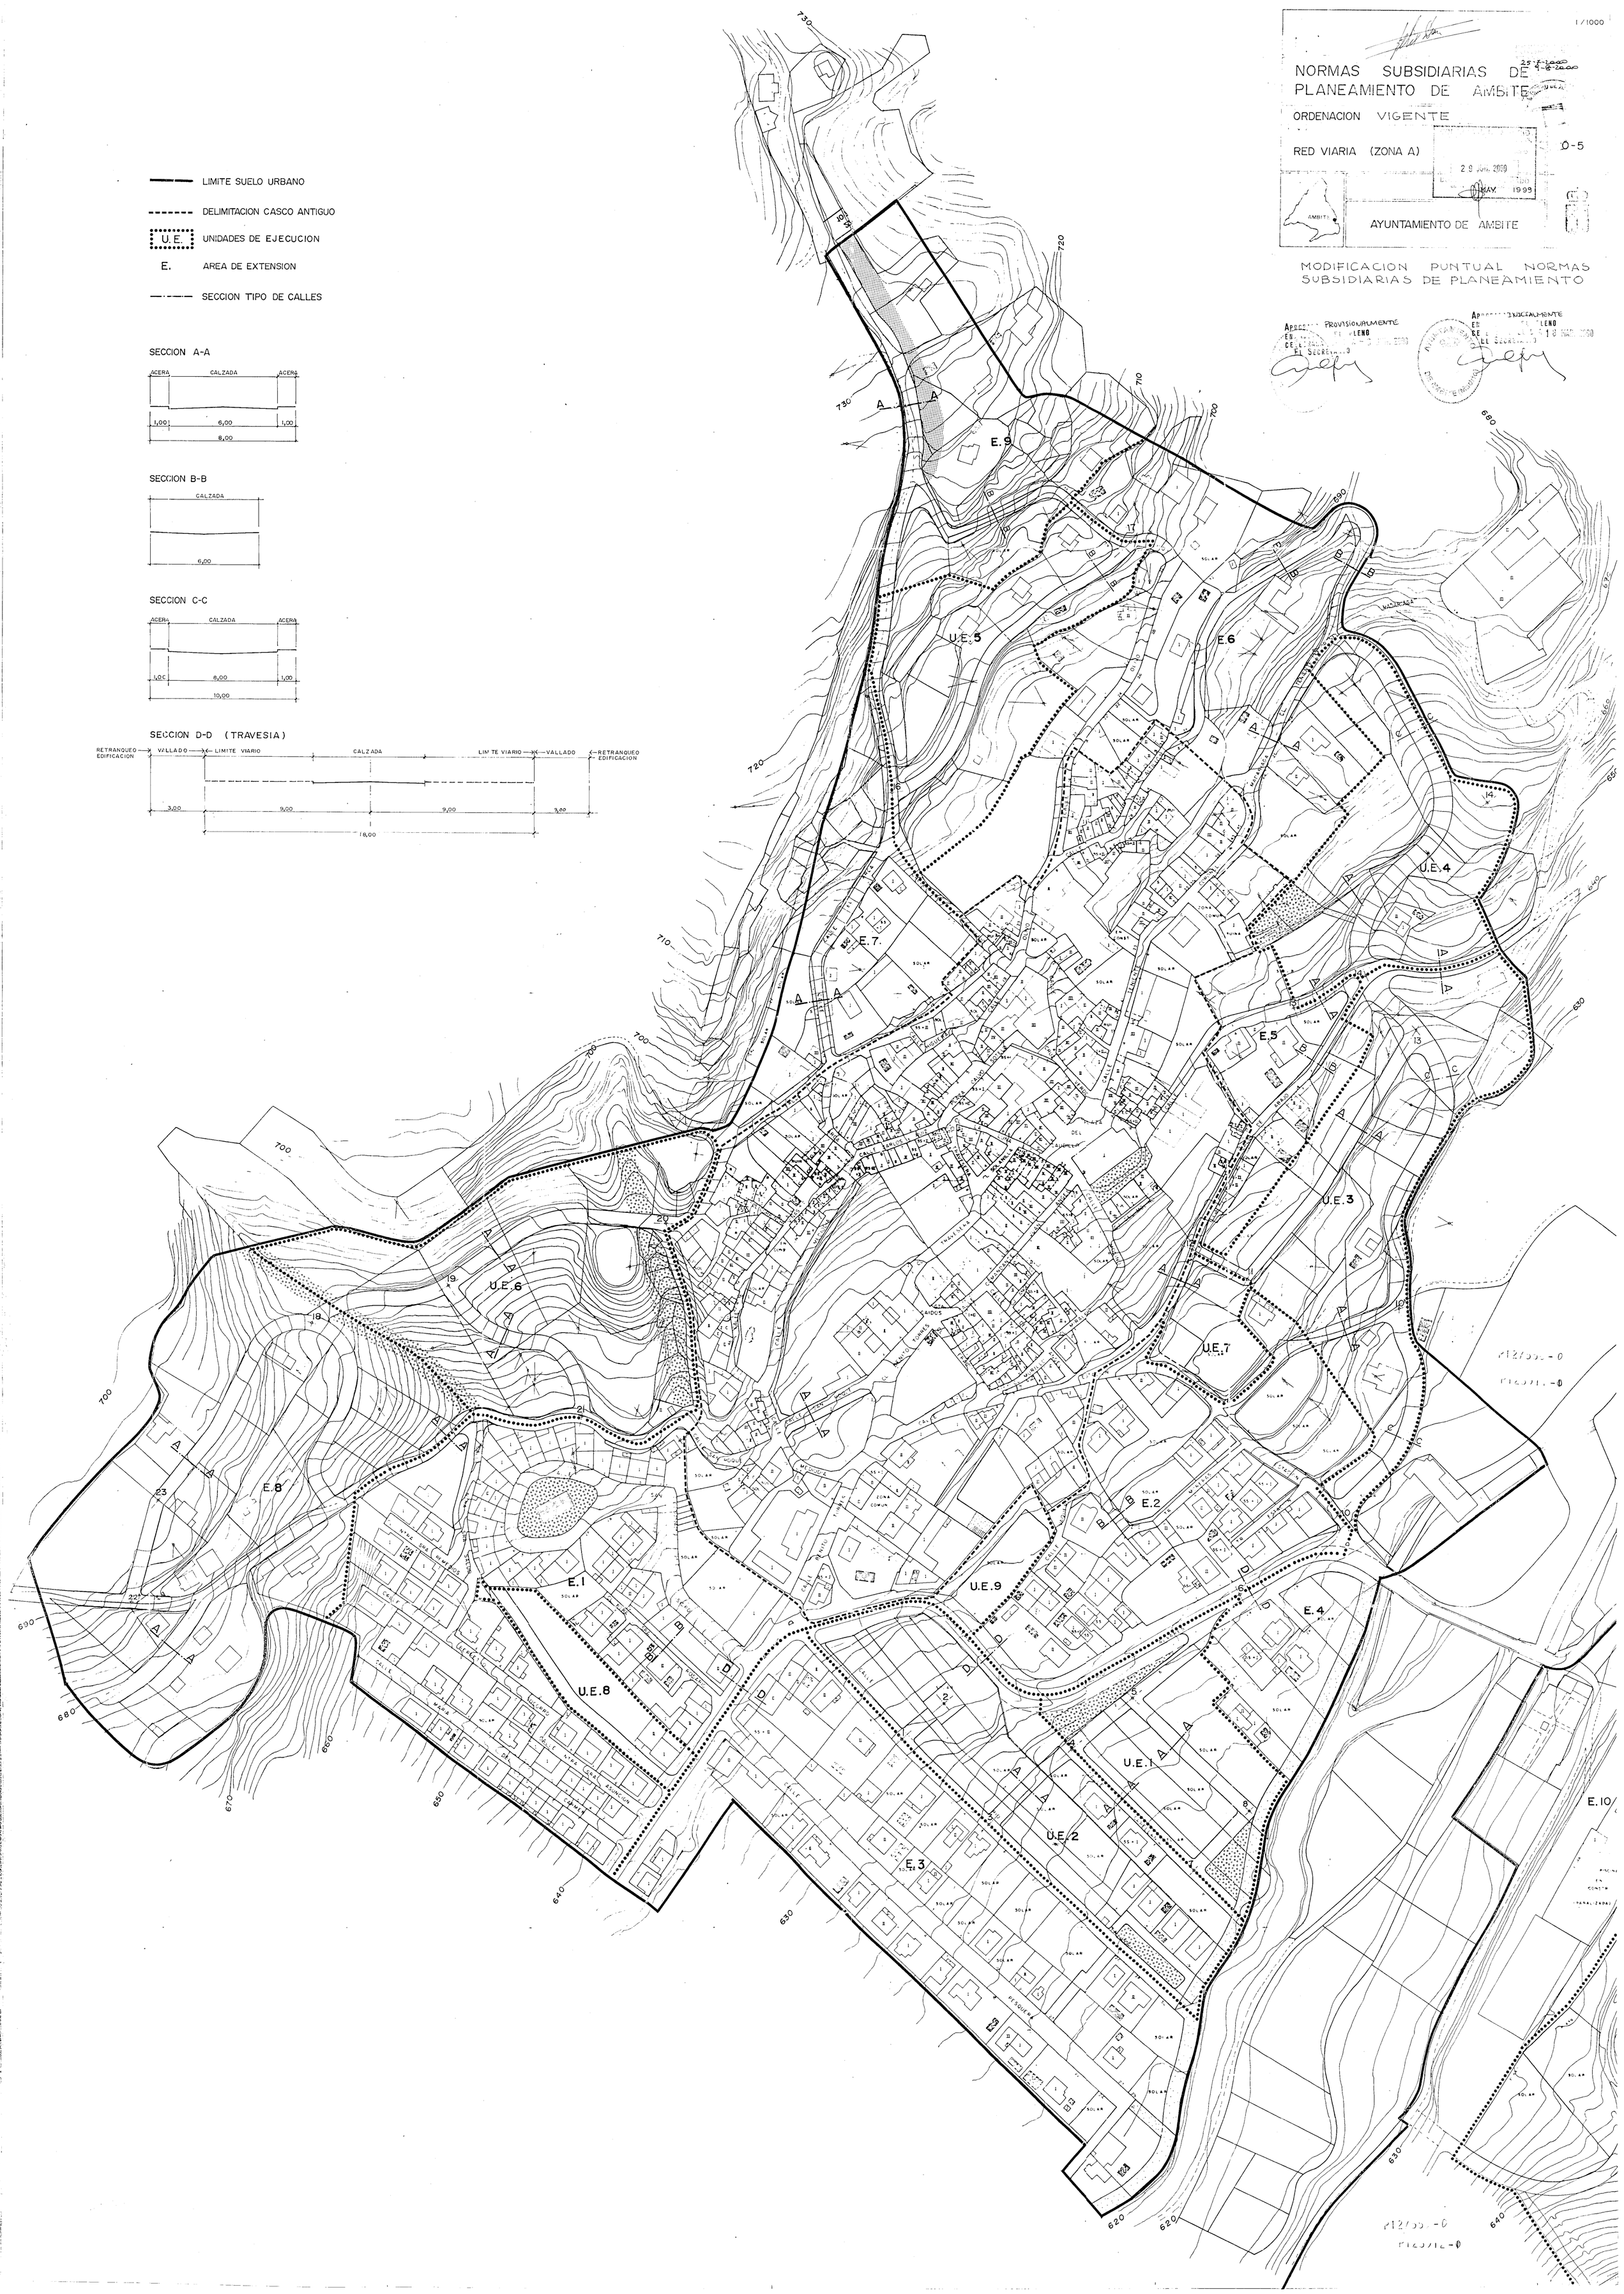
SECCION D-D (TRAVESIA)